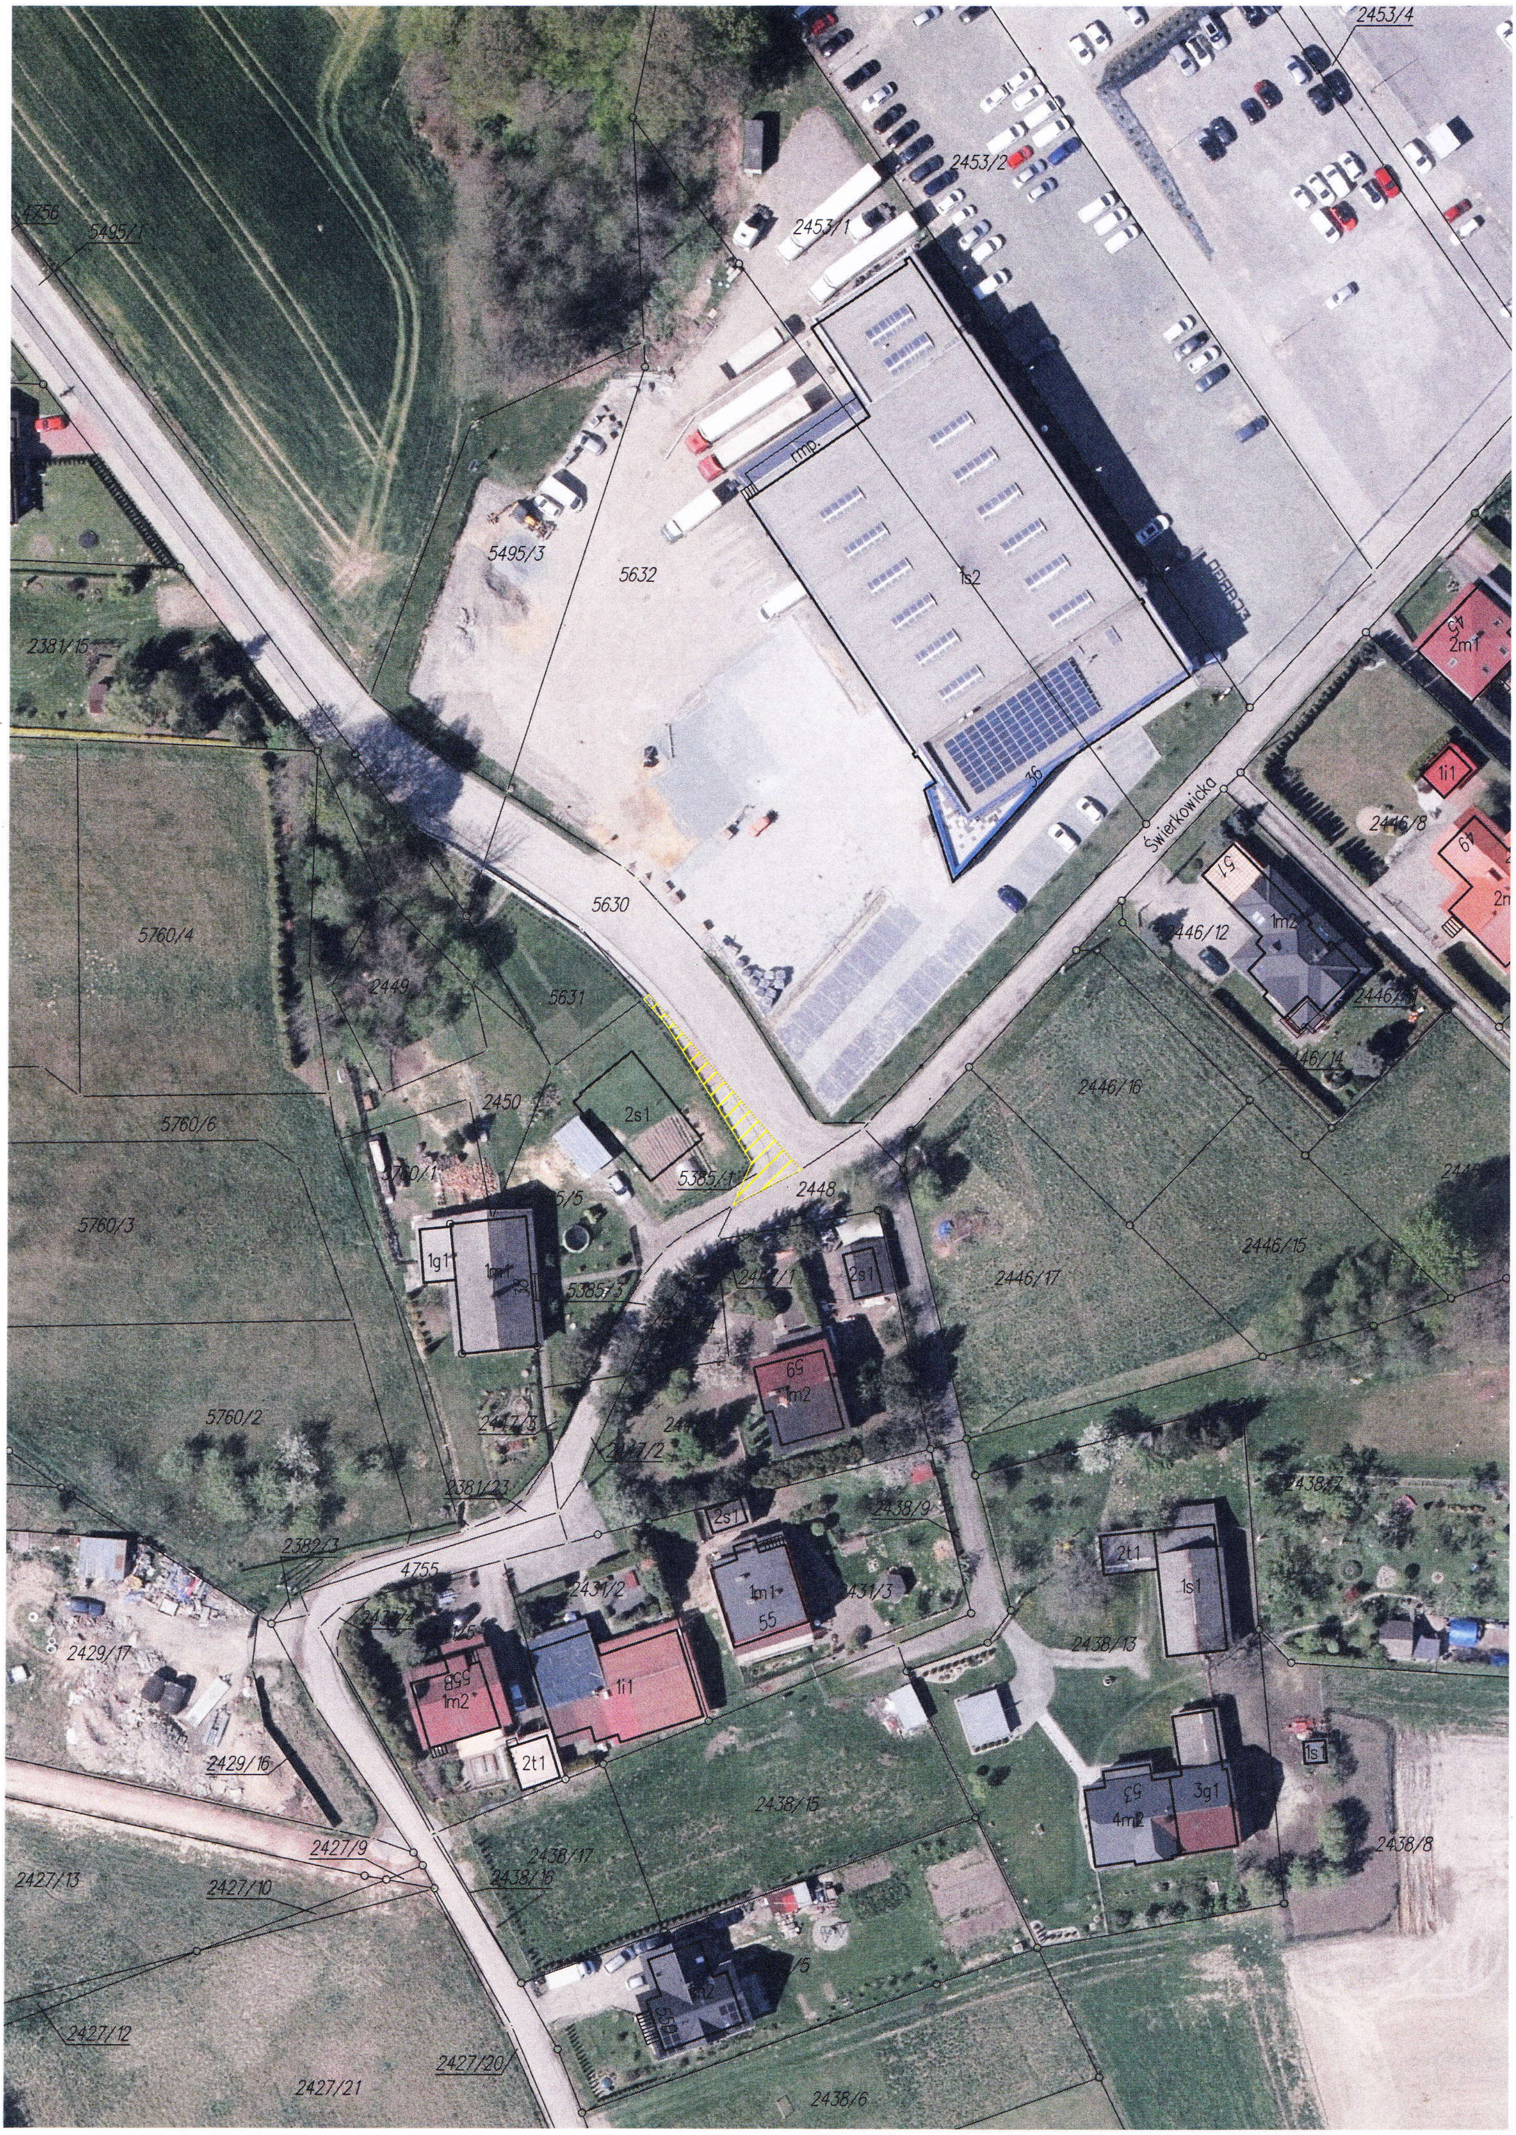
2453/4
2453/2
2453/1
5495/1
4756
rmp.
1s2
5495/3
5632
36
2381/15
Świerkowicka
2m1
1i1
2446/8
57
1m2
2446/12
5630
5760/4
2449
5631
2450
2s1
2446/16
2446/14
5760/6
5760/1
5385/1
2448
2446/15
5760/3
1g1
1m1
5385/3
2s1
2446/17
5760/2
1m2
2381/23
2438/9
2382/3
2s1
2438/7
4755
2431/2
1m1
55
2431/3
2t1
1s1
2429/17
1m2
1i1
2438/13
1s
2t1
2429/16
2438/15
3g1
4m2
53
2427/9
2438/17
2438/16
2438/8
2427/13
2427/10
2427/12
2427/20
2427/21
2438/6